

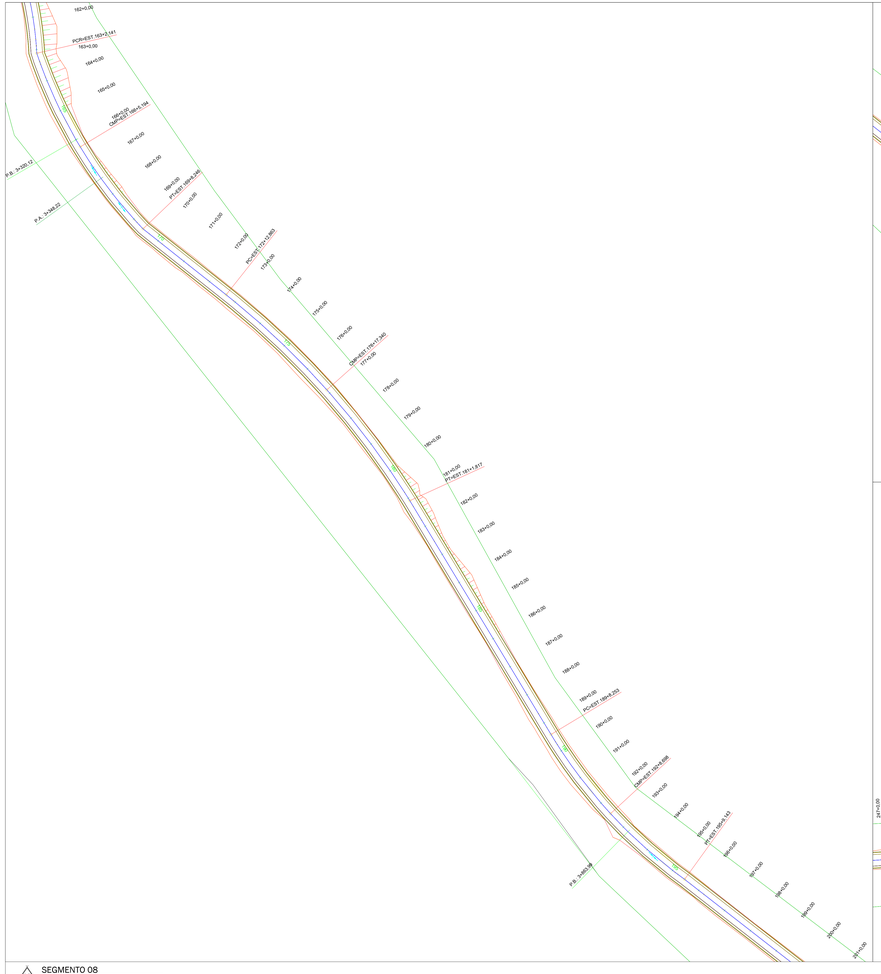



SEGMENTO 08
ESCALA: 1/1000

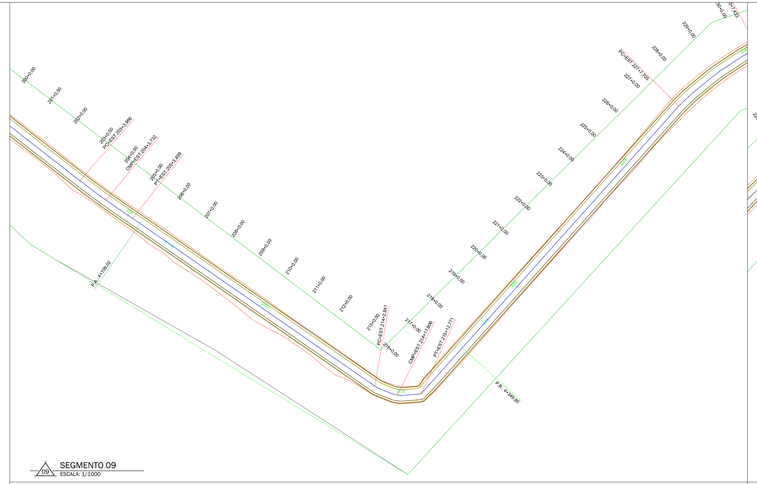


SEGMENTO 09
ESCALA: 1/1000

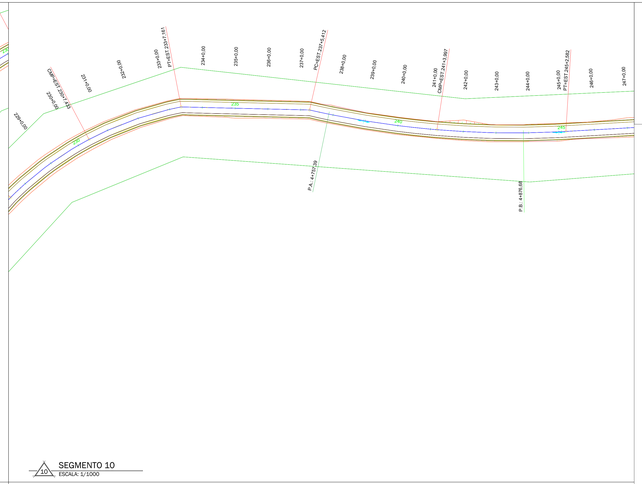

SEGMENTO 10
ESCALA: 1/1000

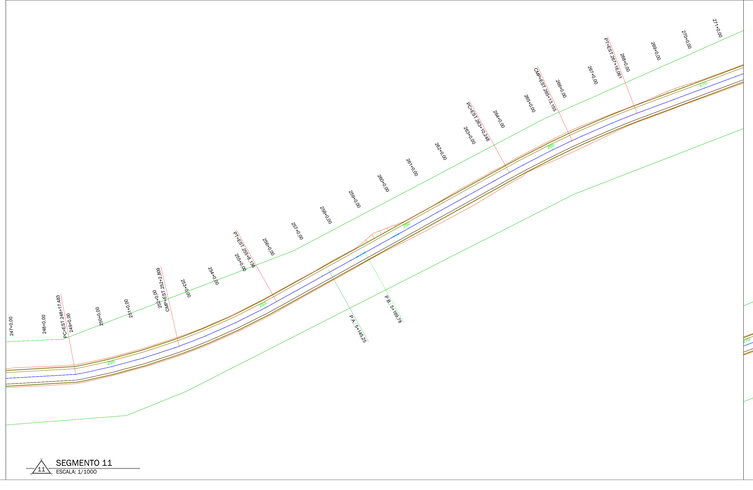

SEGMENTO 11
ESCALA: 1/1000

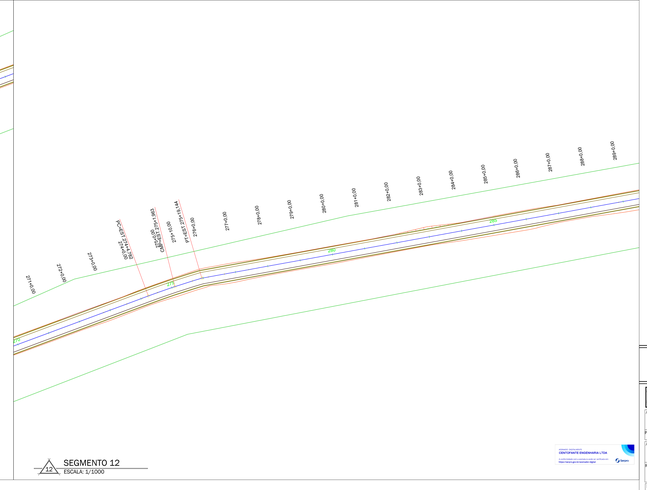

SEGMENTO 12
ESCALA: 1/1000



LEGENDA:

- EIXO RODOVIA
- FAIXA DE ROLAMENTO
- ACOSTAMENTO
- CORTE E ATERRO

PT: PONTO DE TANGÊNDIA
PC: PONTO DE CURVA
EST: ESTACA
CMP: PONTO DO MERIDIANO CENTRAL
P.B: PONTO BAIXO
P.A: PONTO ALTO

CENTOFANTE ENGENHARIA

RUA QUINZE DE NOVEMBRO, 435 - CENTRO - FREDERICO WESTPHALEN

TELEFONE: (55) 99749868/(55) 99165-1219

E-MAIL: CENTOFANTEENGENHARIA@GMAIL.COM

OBRA: RODOVIA INTEGRAÇÃO MERCOSUL

LOCAL: RODEIO BONITO RS À TRINDADE DO SUL RS

Assinatura:

PROPRIETÁRIO: CONSÓRCIO INTERMUNICIPAL DO MÉDIO ALTO URUGUAI

Assinatura:

RESP. TÉCNICO: ROBERTA CENTOFANTE, Engenheira Civil, CREA/RS: 209219 | MARCELO RUANI SUCOLOTTI, Engenheiro Florestal e de Seg. do Trabalho – CREA/RS: 209292

ESCALA:	ESPESSURA:
INDICADA	
EXTENSÃO TOTAL:	
33,5 km	
GEOMÉTRICO	
DESENHO:	FOLHA(S):
Marcelo Sucolotti	02/13

UNIDADE(S): (m) | Data: OUT/2025 | Revisão em: