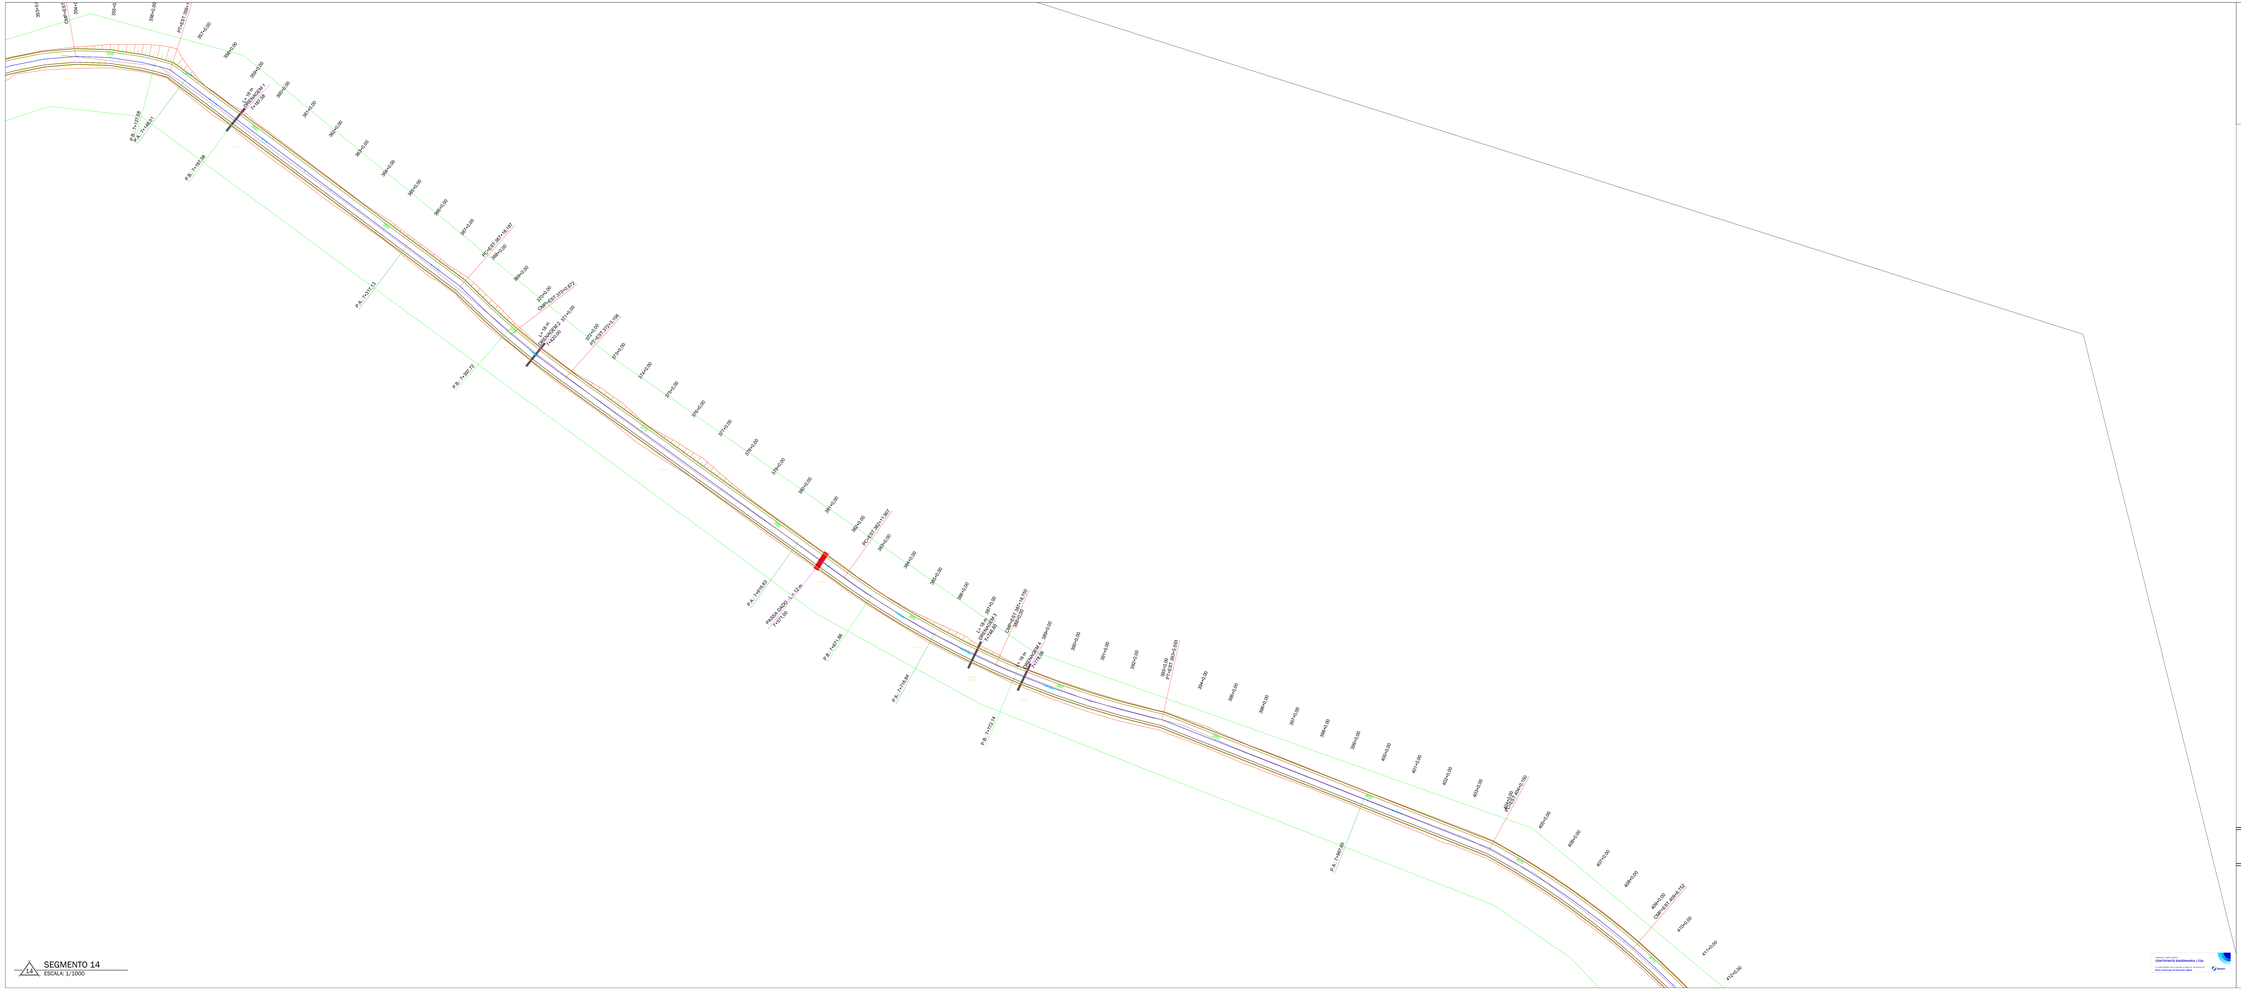


SEGMENTO 14
ESCALA: 1/1000

N
O
E
S

LEGENDA:

- EIXO RODOVIA
- FAIXA DE ROLAMENTO
- ACOSTAMENTO
- CORTE E ATERRO

PT: PONTO DE TANGÊNDIA
CMP: PONTO DO MERIDIANO CENTRAL
PC: PONTO DE CURVA
P.B: PONTO BAIXO
EST: ESTACA
P.A: PONTO ALTO

CENTOFANTE ENGENHARIA

RUA QUINZE DE NOVEMBRO, 435 - CENTRO - FREDERICO WESTPHALEN
TELEFONE: (55) 99749868/(55) 99165 1319
e-mail: centofanteengenharia@gmail.com

OBRA: RODOVIA INTEGRAÇÃO MERCOSUL
LOCAL: RODEIO BONITO RS À TRINDADE DO SUL RS

Assinatura:		ESCALA: INDICADA
PROPRIETÁRIO:	CONSÓRCIO INTERMUNICIPAL DO MÉDIO ALTO URUGUAI	EXTENSÃO TOTAL: 33,5 km
Assinatura:		GEOMÉTRICO
RESP. TÉCNICO	ROBERTA CENTOFANTE, Engenheira Civil, CREA/RS: 200219 / MARCELO RUANI SUCOLOTTI, Engenheiro Florestal e de Seg. do Trabalho – CREA/RS: 209292	PRANCHA: 04/13
Desenho: Marcelo Sucolotti	UNIDADE(S): (m)	Data: OUT/2025	Revisão em: