




15 SEGMENTO 15
ESCALA: 1/1000

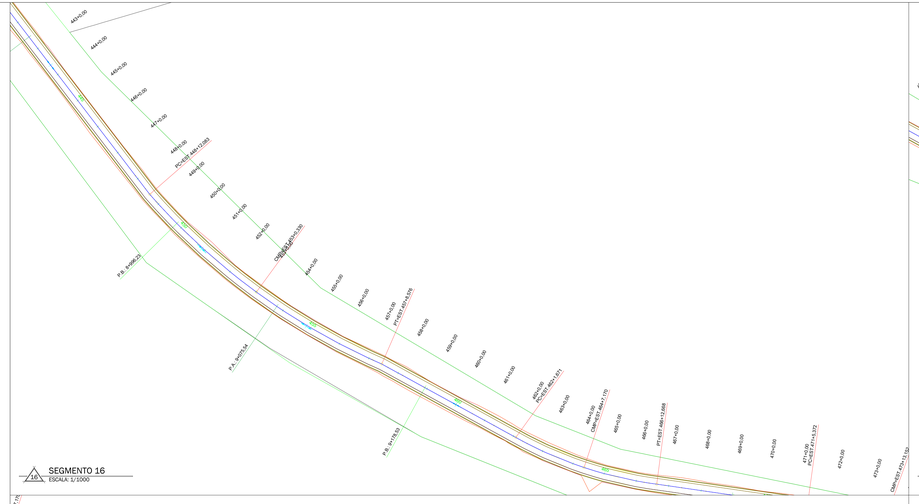


16 SEGMENTO 16
ESCALA: 1/1000

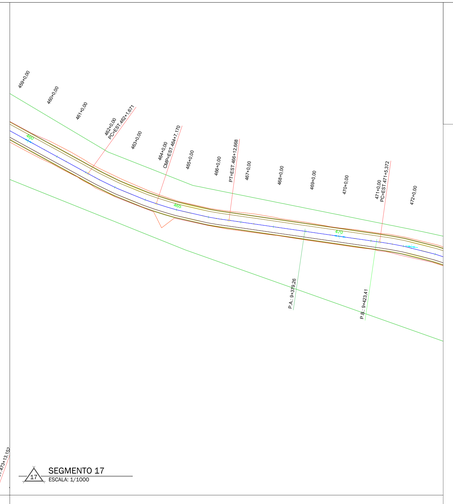


17 SEGMENTO 17
ESCALA: 1/1000

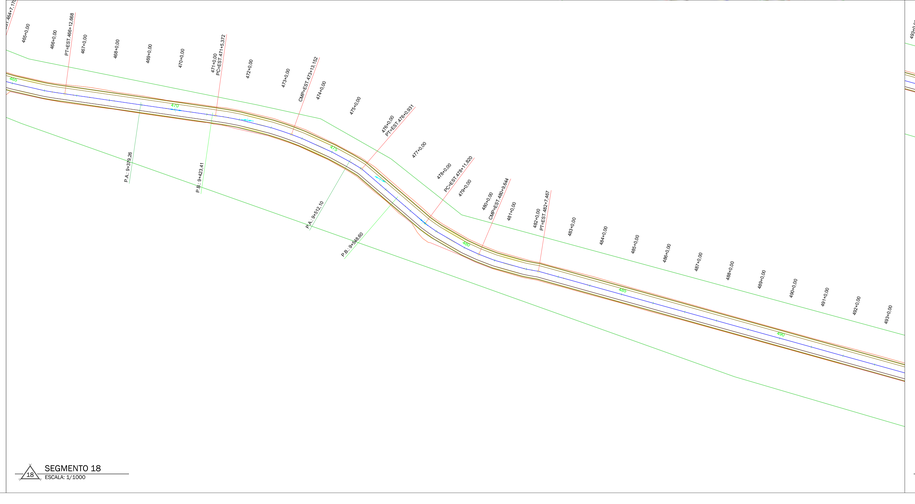

18 SEGMENTO 18
ESCALA: 1/1000

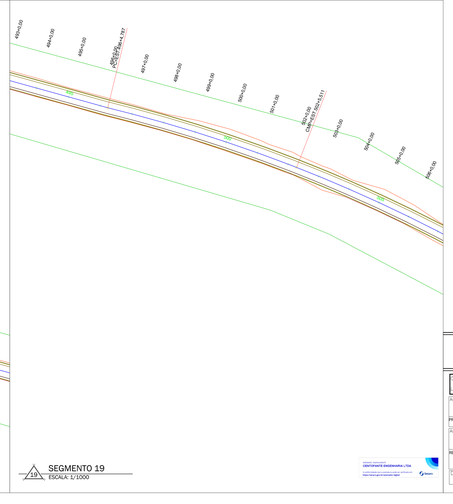

19 SEGMENTO 19
ESCALA: 1/1000

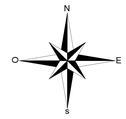

LEGENDA:

- EIXO RODOVIA
- FAIXA DE ROLAMENTO
- ACOSTAMENTO
- CORTE E ATERRO

PT: PONTO DE TANGÊNDIA
CMP: PONTO DO MERIDIANO CENTRAL
PC: PONTO DE CURVA
P.B: PONTO BAIXO
EST: ESTACA
P.A: PONTO ALTO

CENTOFANTE ENGENHARIA

RUA QUINZE DE NOVEMBRO, 435 - CENTRO - FREDERICO WESTPHALEN

TELEFONE: (55) 99749868/(55) 99169 1319

E-MAIL: CENTOFANTEENGENHARIA@GMAIL.COM

OBRA: RODOVIA INTEGRAÇÃO MERCOSUL

LOCAL: RODEIO BONITO RS À TRINDADE DO SUL RS

Assinatura:

PROPRIETÁRIO: CONSÓRCIO INTERMUNICIPAL DO MÉDIO ALTO URUGUAI

Assinatura:

RESP. TÉCNICO

ROBERTA CENTOFANTE
Engenheira Civil
CREA/RS: 209219

MARCELO RUANI SUCOLOTTI
Engenheiro Florestal e de Seg. do Trabalho – CREA/RS: 209292

Desenho: Marcelo Sucolotti | Unidade(s): (m) | Data: OUT/2025 | Revisão em:

ESCALA: INDICADA

EXTENSÃO: 33,5 km

GEOMÉTRICO

FOLHA(S): 05/13