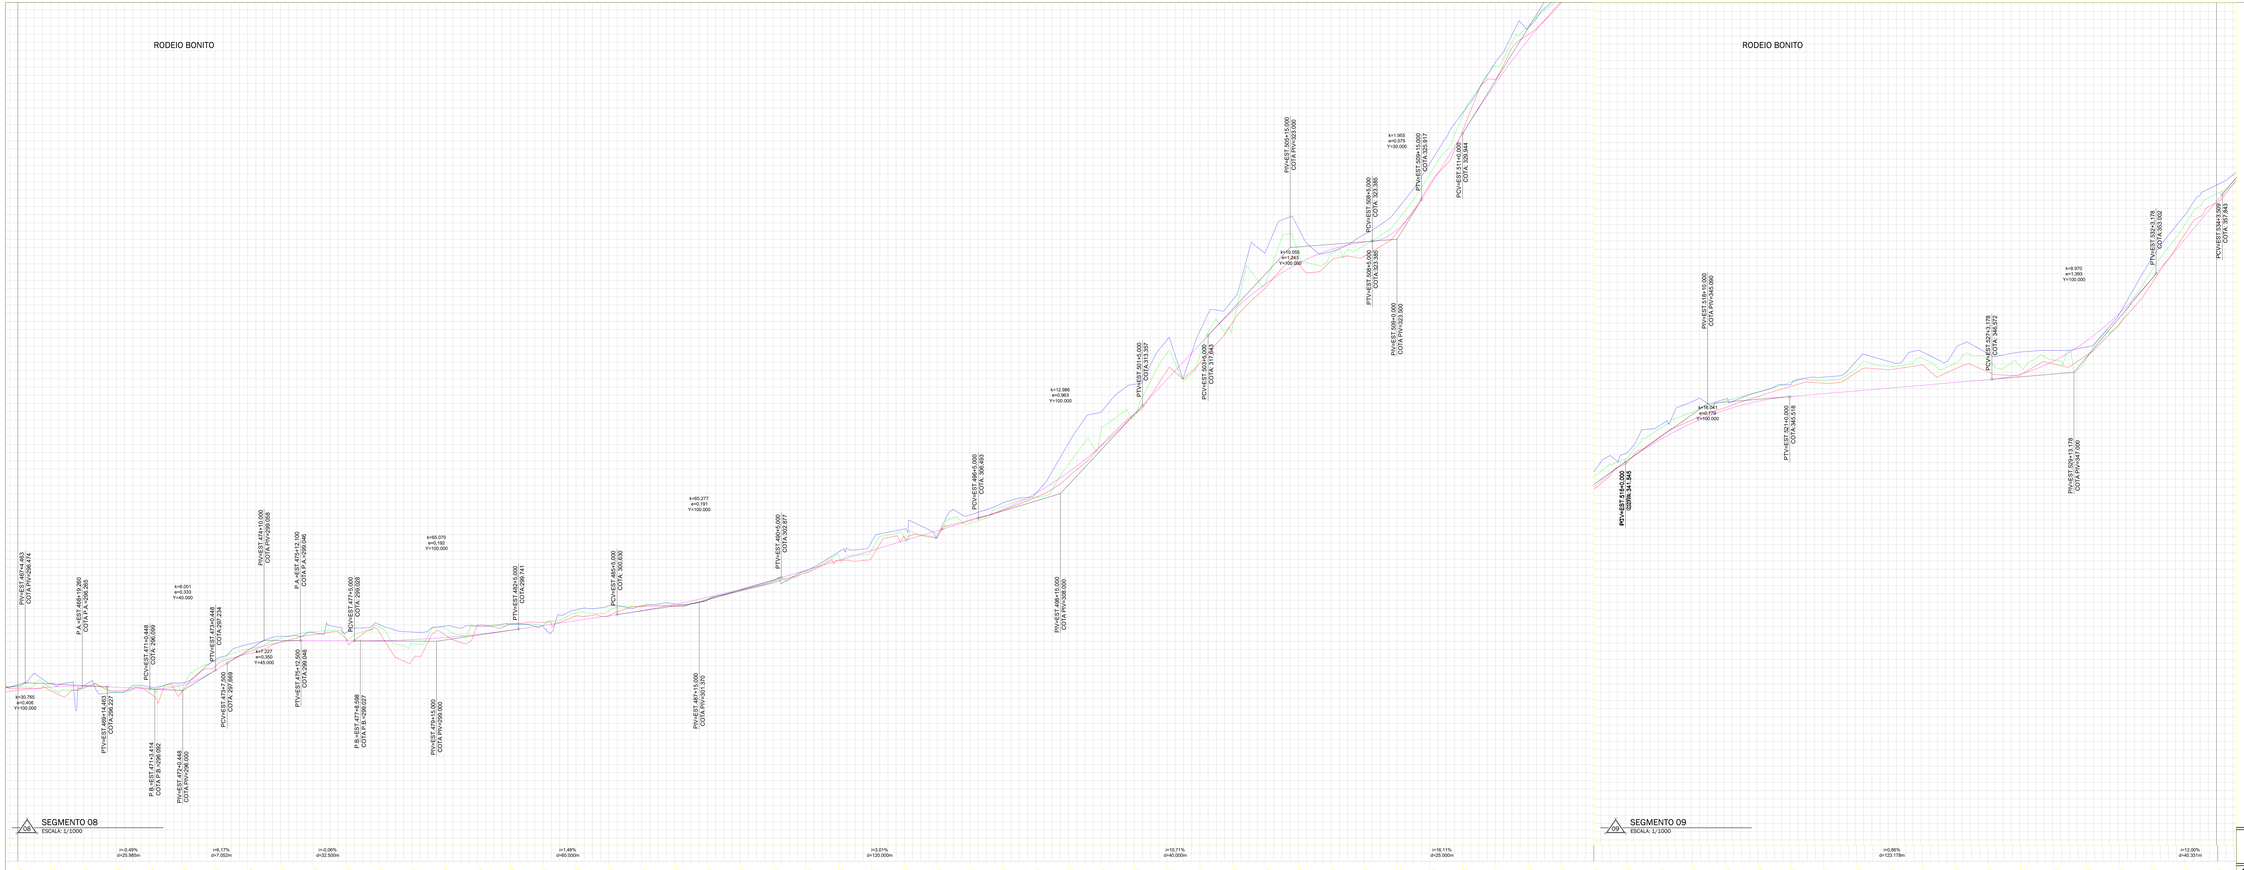


CENTOFANTE ENGENHARIA
RUA QUINZE DE NOVEMBRO, 435 - CENTRO - FREDERICO WESTPHALEN
TELEFONE: (55) 99724-8888 / (55) 3745-1212
e-mail: centofanteengenharia@gmail.com

OBRA:	RODOVIA INTEGRAÇÃO MERCOSUL
LOCAL:	RODEIO BONITO RS À TRINDADE DO SUL RS
PROPRIETÁRIO:	CONSÓRCIO INTERMUNICIPAL DO MÉDIO ALTO URUGUAI
RESP. TÉCNICO	ROBERTA CENTOFANTE, Engenharia Civil, CREA/RS: 209219 / MARCELO RUANI SUCOLOTTI, Engenheiro Florestal e de Seg. do Trabalho – CREA/RS: 209292
Desenho: Marcelo Sucolotti	UNIDADE(S): (m) / Data: OUT/2025 / Revisão: em:

ASSUNTO: INDICADA
EXT. CONSTRUÍDA: 33.5 km
LONGITUDINAL
PRANCHA: 08/25