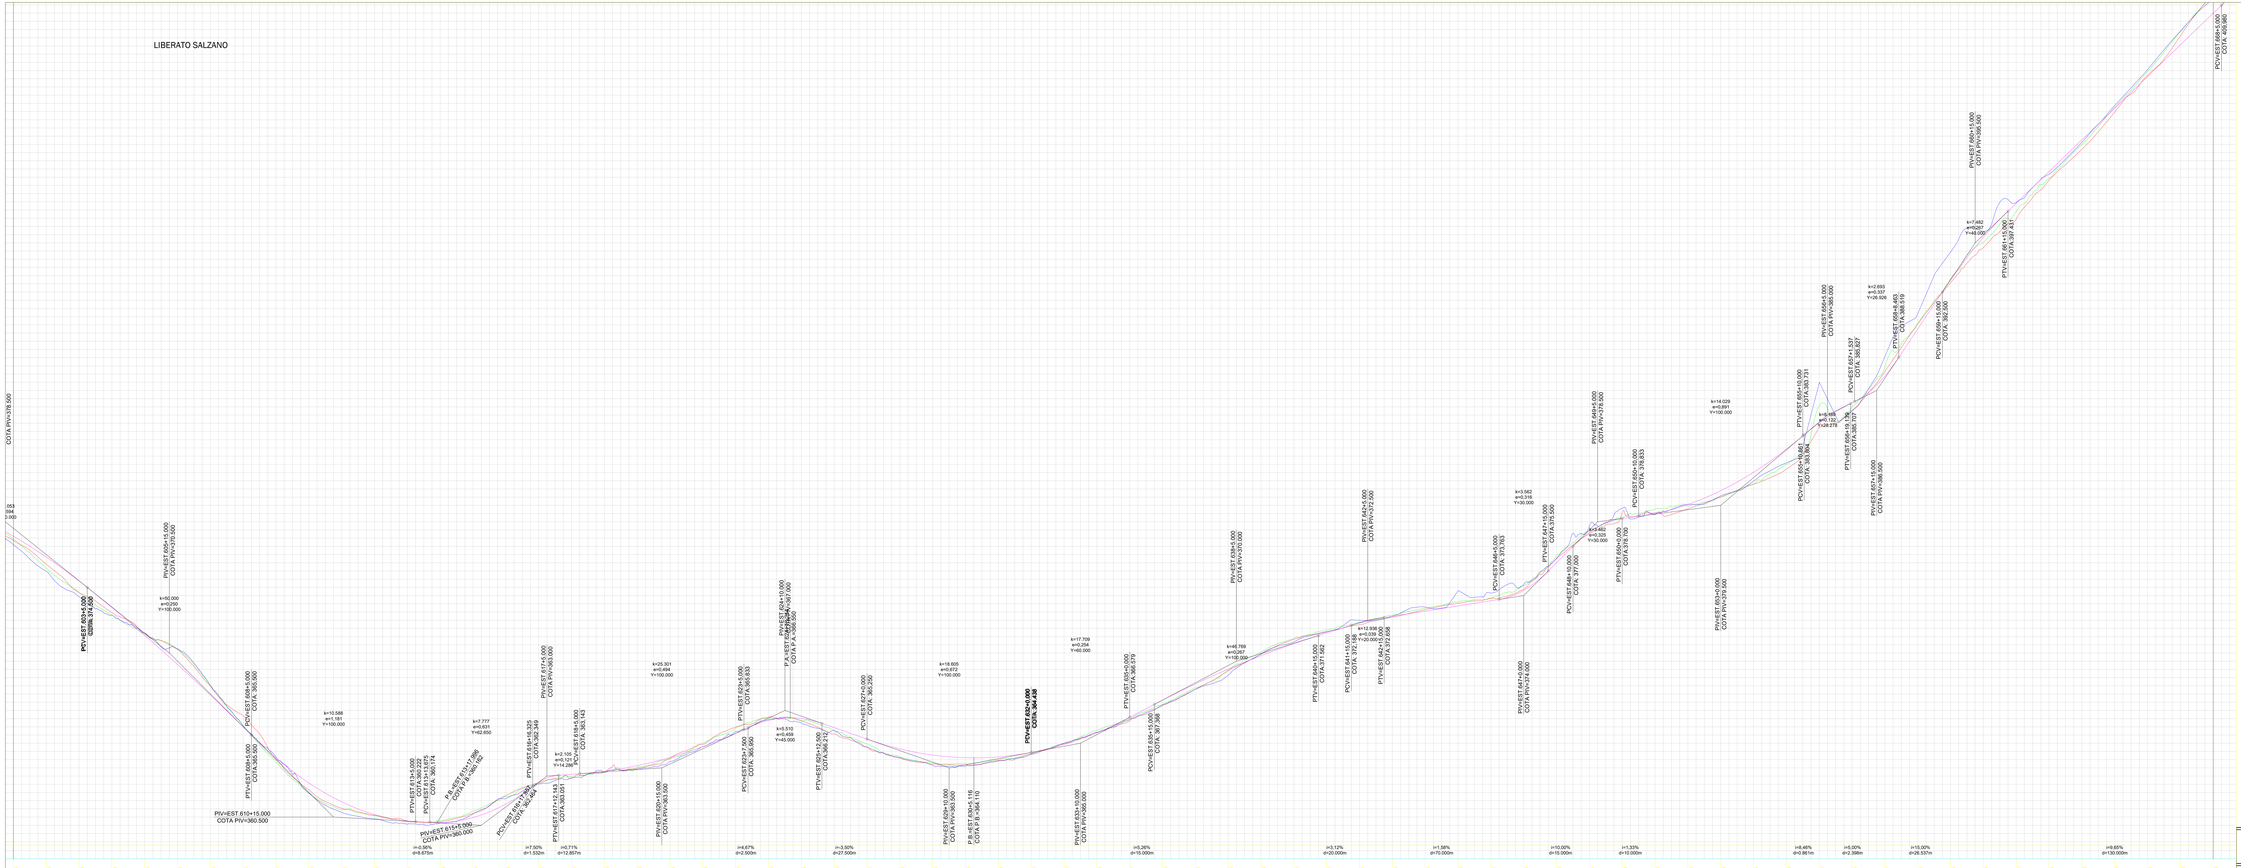


CENTOFANTE ENGENHARIA
RUA QUINZE DE NOVEMBRO, 435 - CENTRO - FREDERICO WESTPHALEN
TELEFONE/ WHATSAPP: (55) 99749-1383 / 99749-1383
E-MAIL: CENTOFANTEENGENHARIA@GMAIL.COM

OBRA: RODOVIA INTEGRAÇÃO MERCOSUL
LOCAL: RODEIO BONITO RS À TRINDADE DO SUL RS

Assinatura:

PROPRIETÁRIO: CONSÓRCIO INTERMUNICIPAL DO MÉDIO ALTO URUGUAI

Assinatura:

RESP. TÉCNICO: ROBERTA CENTOFANTE, Engenheira Civil, CREA/RS: 209219 | MARCELO RUANI SUCOLOTTI, Engenheiro Florestal e de Seg. do Trabalho – CREA/RS: 209292

Desenho: Marcelo Sucolotti | UNIDADE(S): (m) | Data: OUT/2025 | Revisão: em:

ESCALA(S): INDICADA

EXTENSÃO: 33.5 km

EIXO: LONGITUDINAL

PRANCHA: 10/25