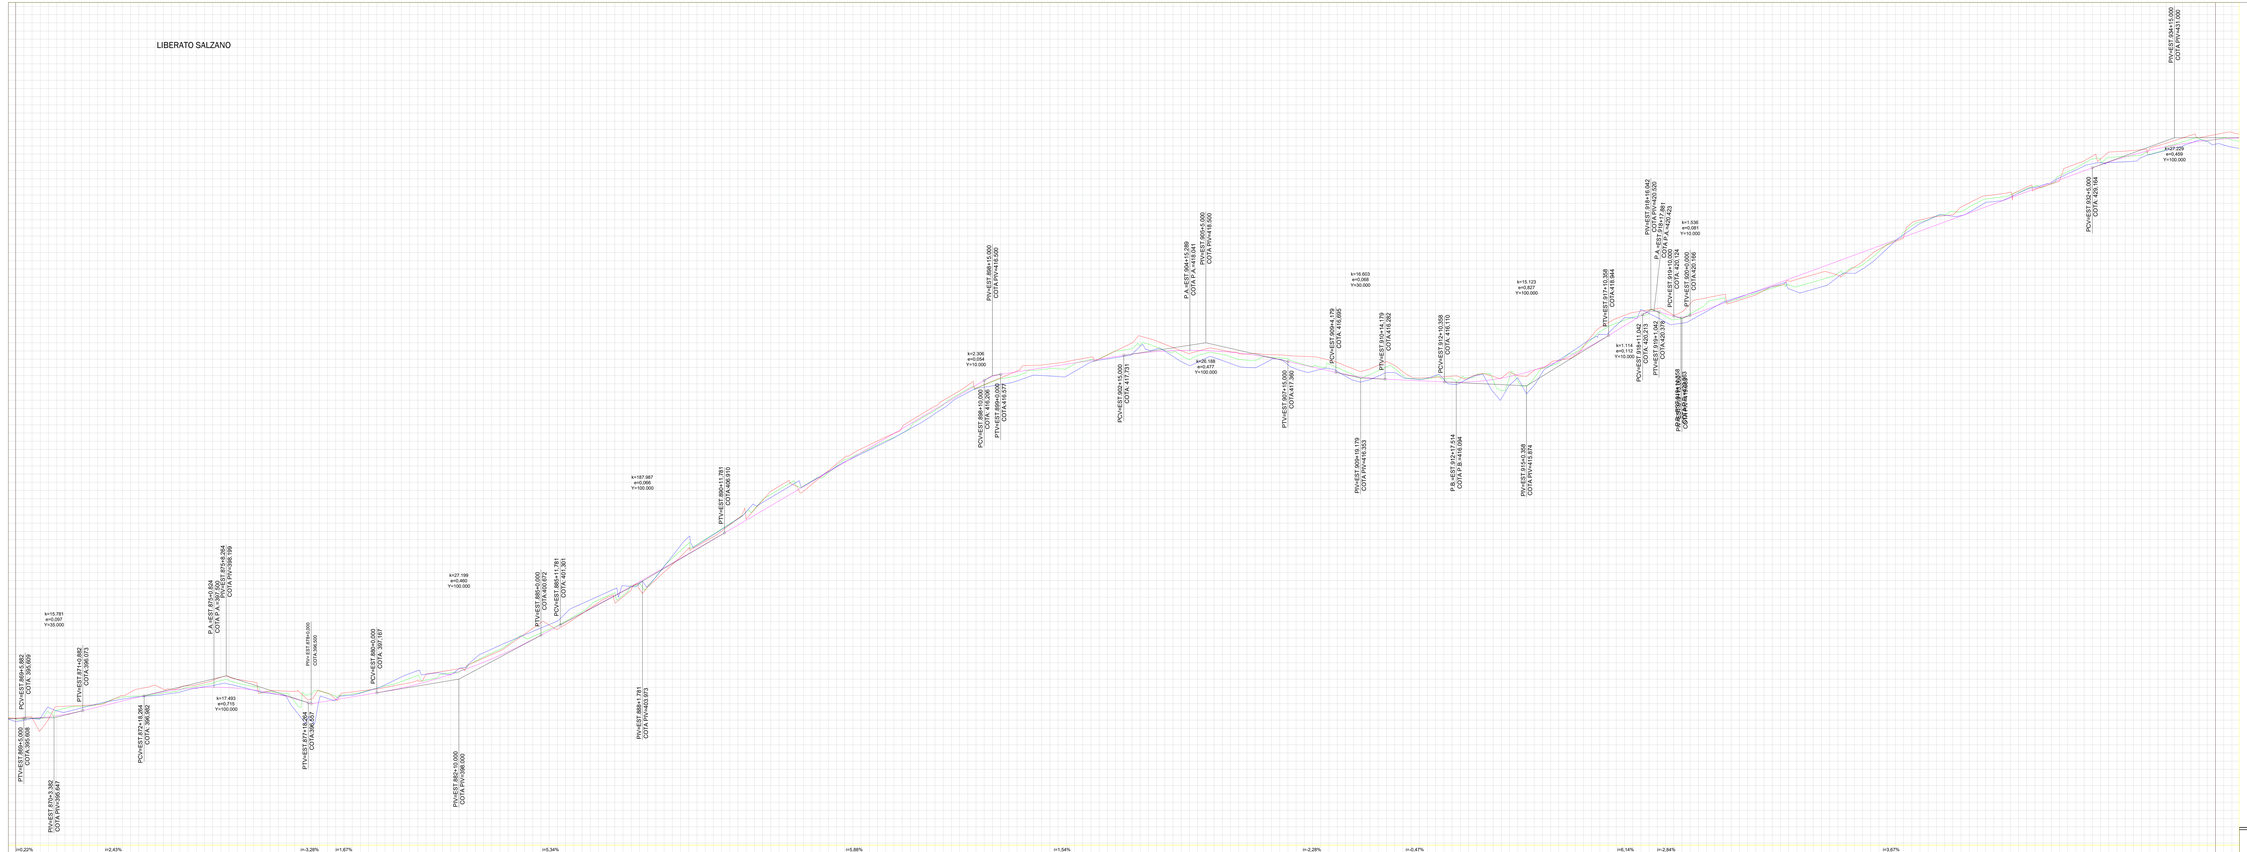


SEGMENTO 15
ESCALA: 1/1000

LEGENDA:

- TERRENO NATURAL
- GREIDE
- FIM DA FAIXA DE ROLAMENTO - DIREITO
- FIM DA FAIXA DE ROLAMENTO - ESQUERDA
- PCV: PONTO DE CURVA VERTICAL
- PIV: PONTO DE INFLEXÃO VERTICAL
- PTV: PONTO DE TANGÊDA VERTICAL
- P.B: PONTO BAIXO
- EST: ESTACA
- P.A: PONTO ALTO

CENTOFANTE ENGENHARIA
RUA QUINZE DE NOVEMBRO, 435 - CENTRO - FREDERICO WESTPHALEN
TELEFONE: (55) 99724-8888 | (55) 99149-1301
e-mail: centofanteengenharia@gmail.com

OBRA: RODOVIA INTEGRAÇÃO MERCOSUL
LOCAL: RODEIO BONITO RS À TRINDADE DO SUL RS

Assinatura:

PROPRIETÁRIO: CONSÓRCIO INTERMUNICIPAL DO MÉDIO ALTO URUGUAI

Assinatura:

RESP. TÉCNICO: ROBERTA CENTOFANTE, Engenheira Civil, CREA/RS: 209219 | MARCELO RUAN SUCOLOTTI, Engenheiro Florestal e de Seg. do Trabalho – CREA/RS: 209292

Desenho: Marcelo Sucolotti | UNIDADE(S): (m) | Data: OUT/2025 | Revisão: em:

ESCALA:	INDICADA
EXTENSÃO:	33.5 km
	LONGITUDINAL
PRANCHA:	14/25