
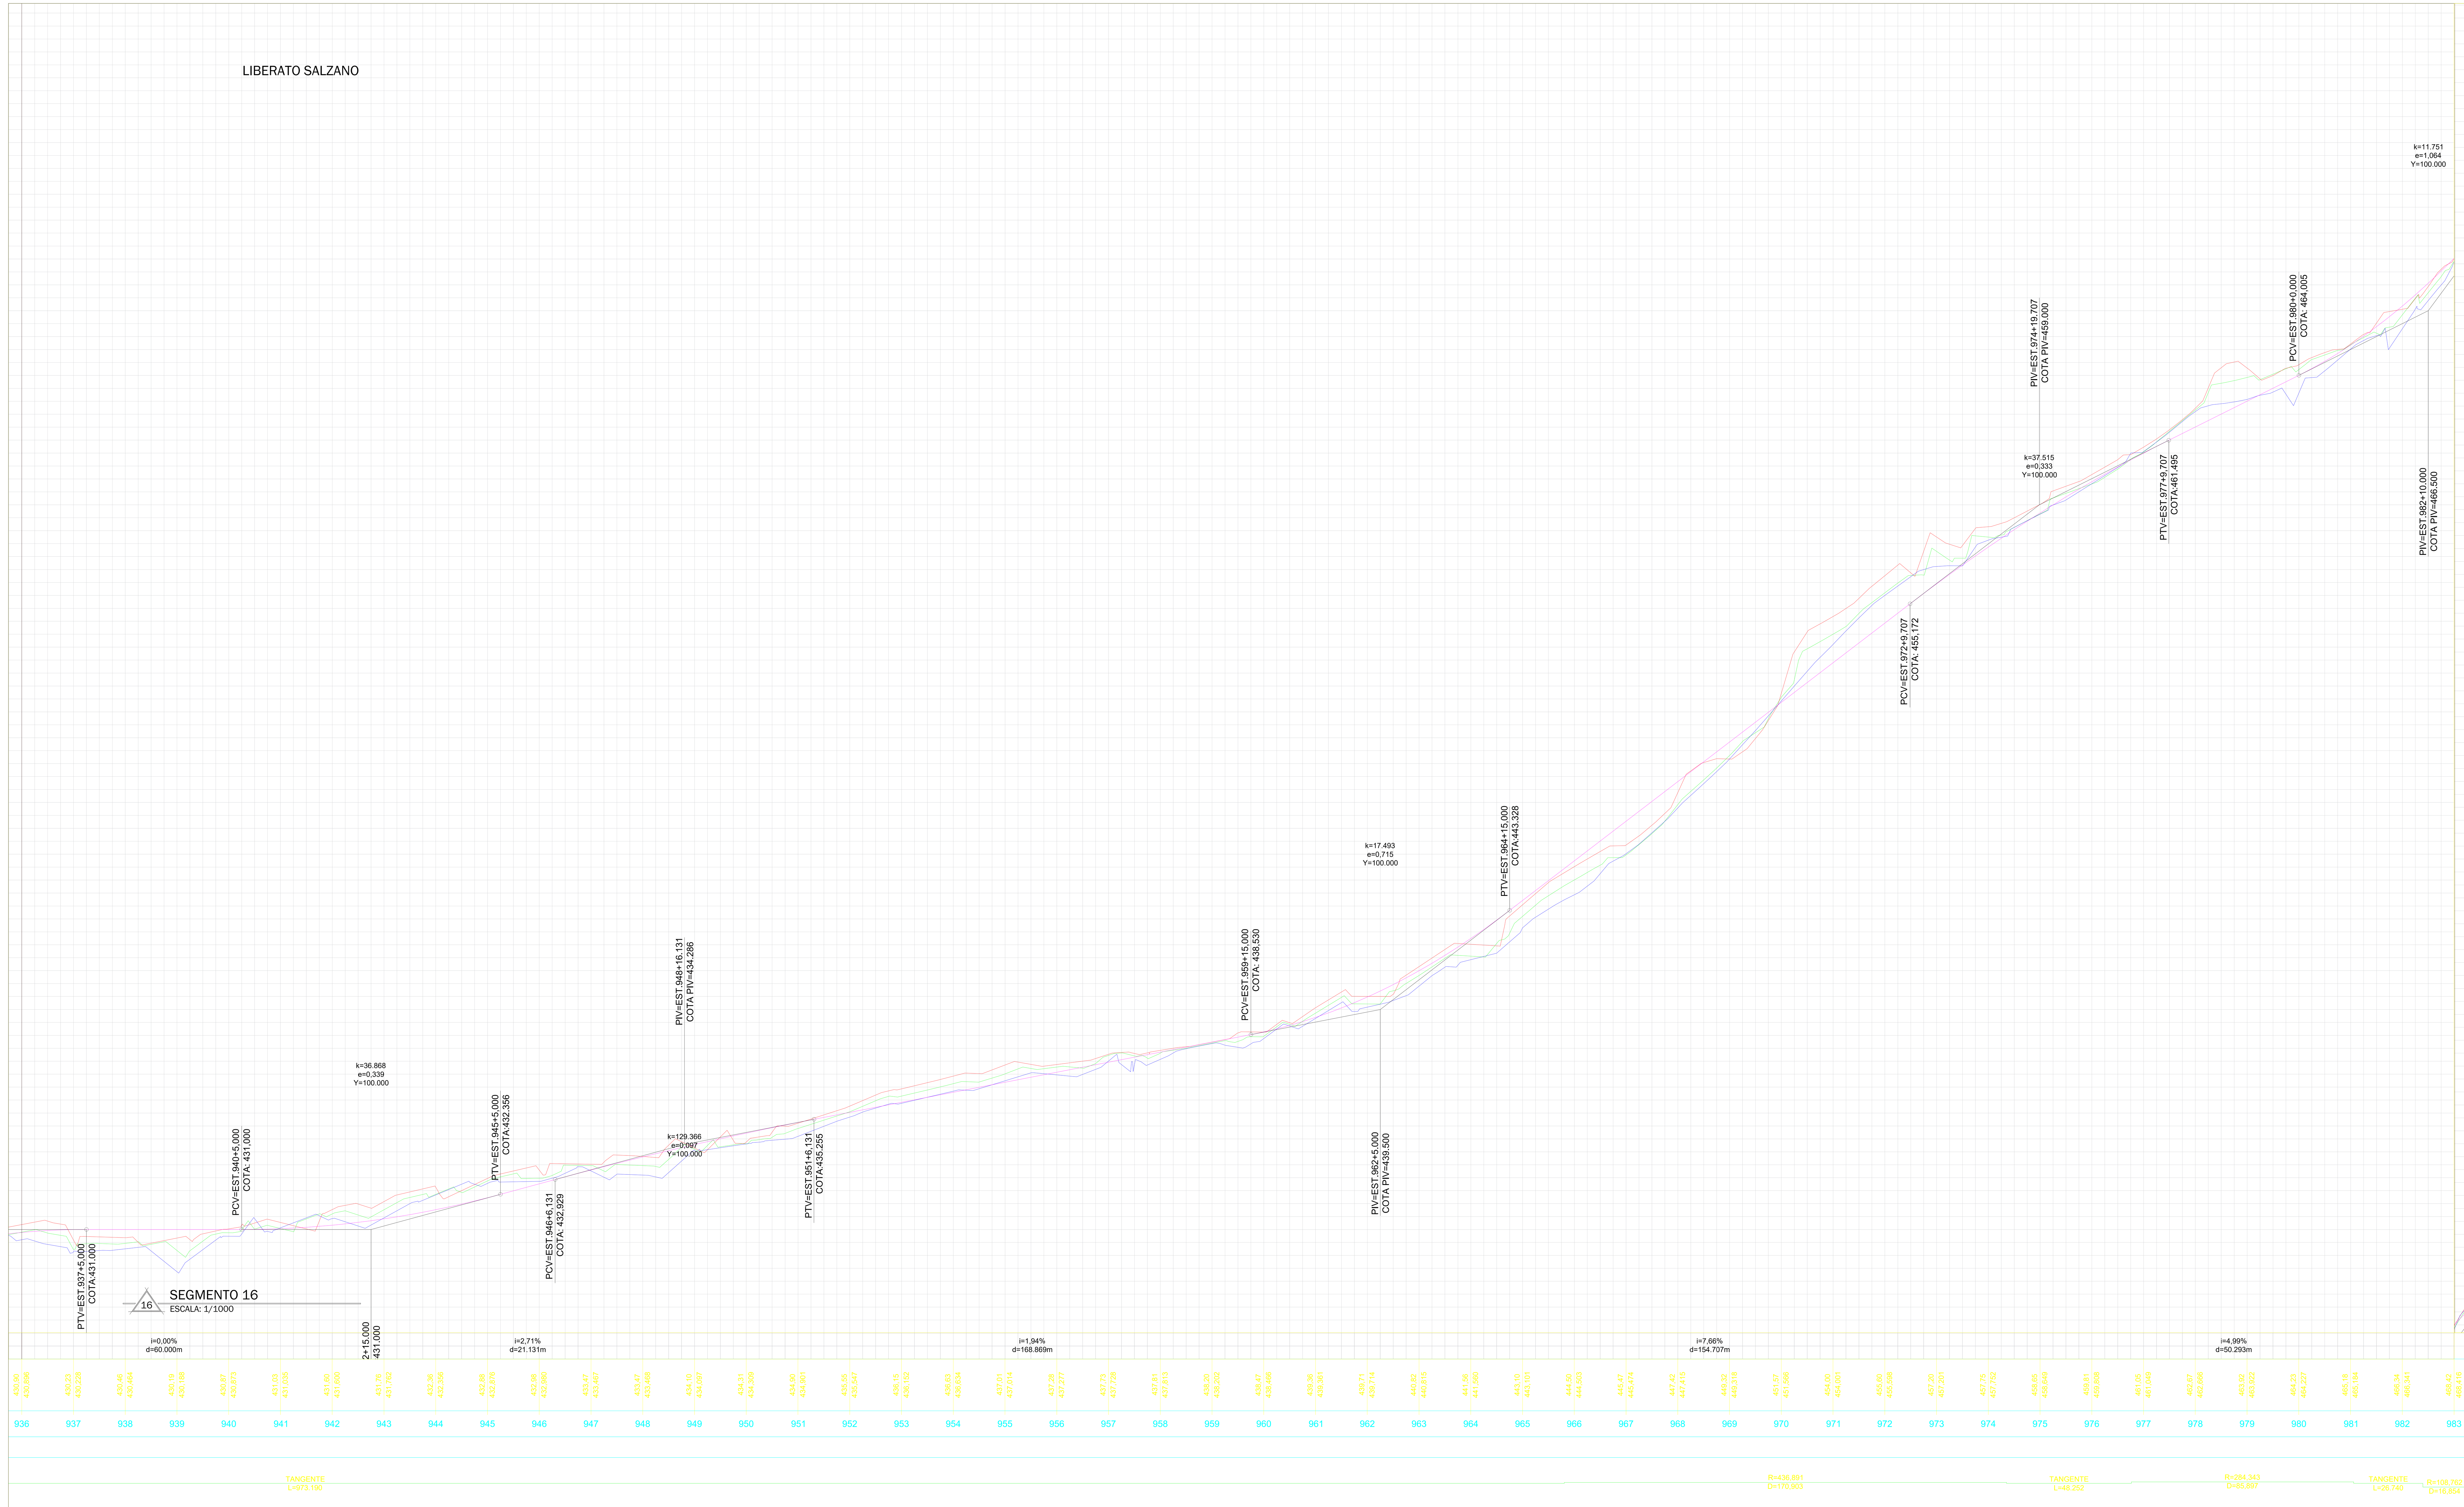


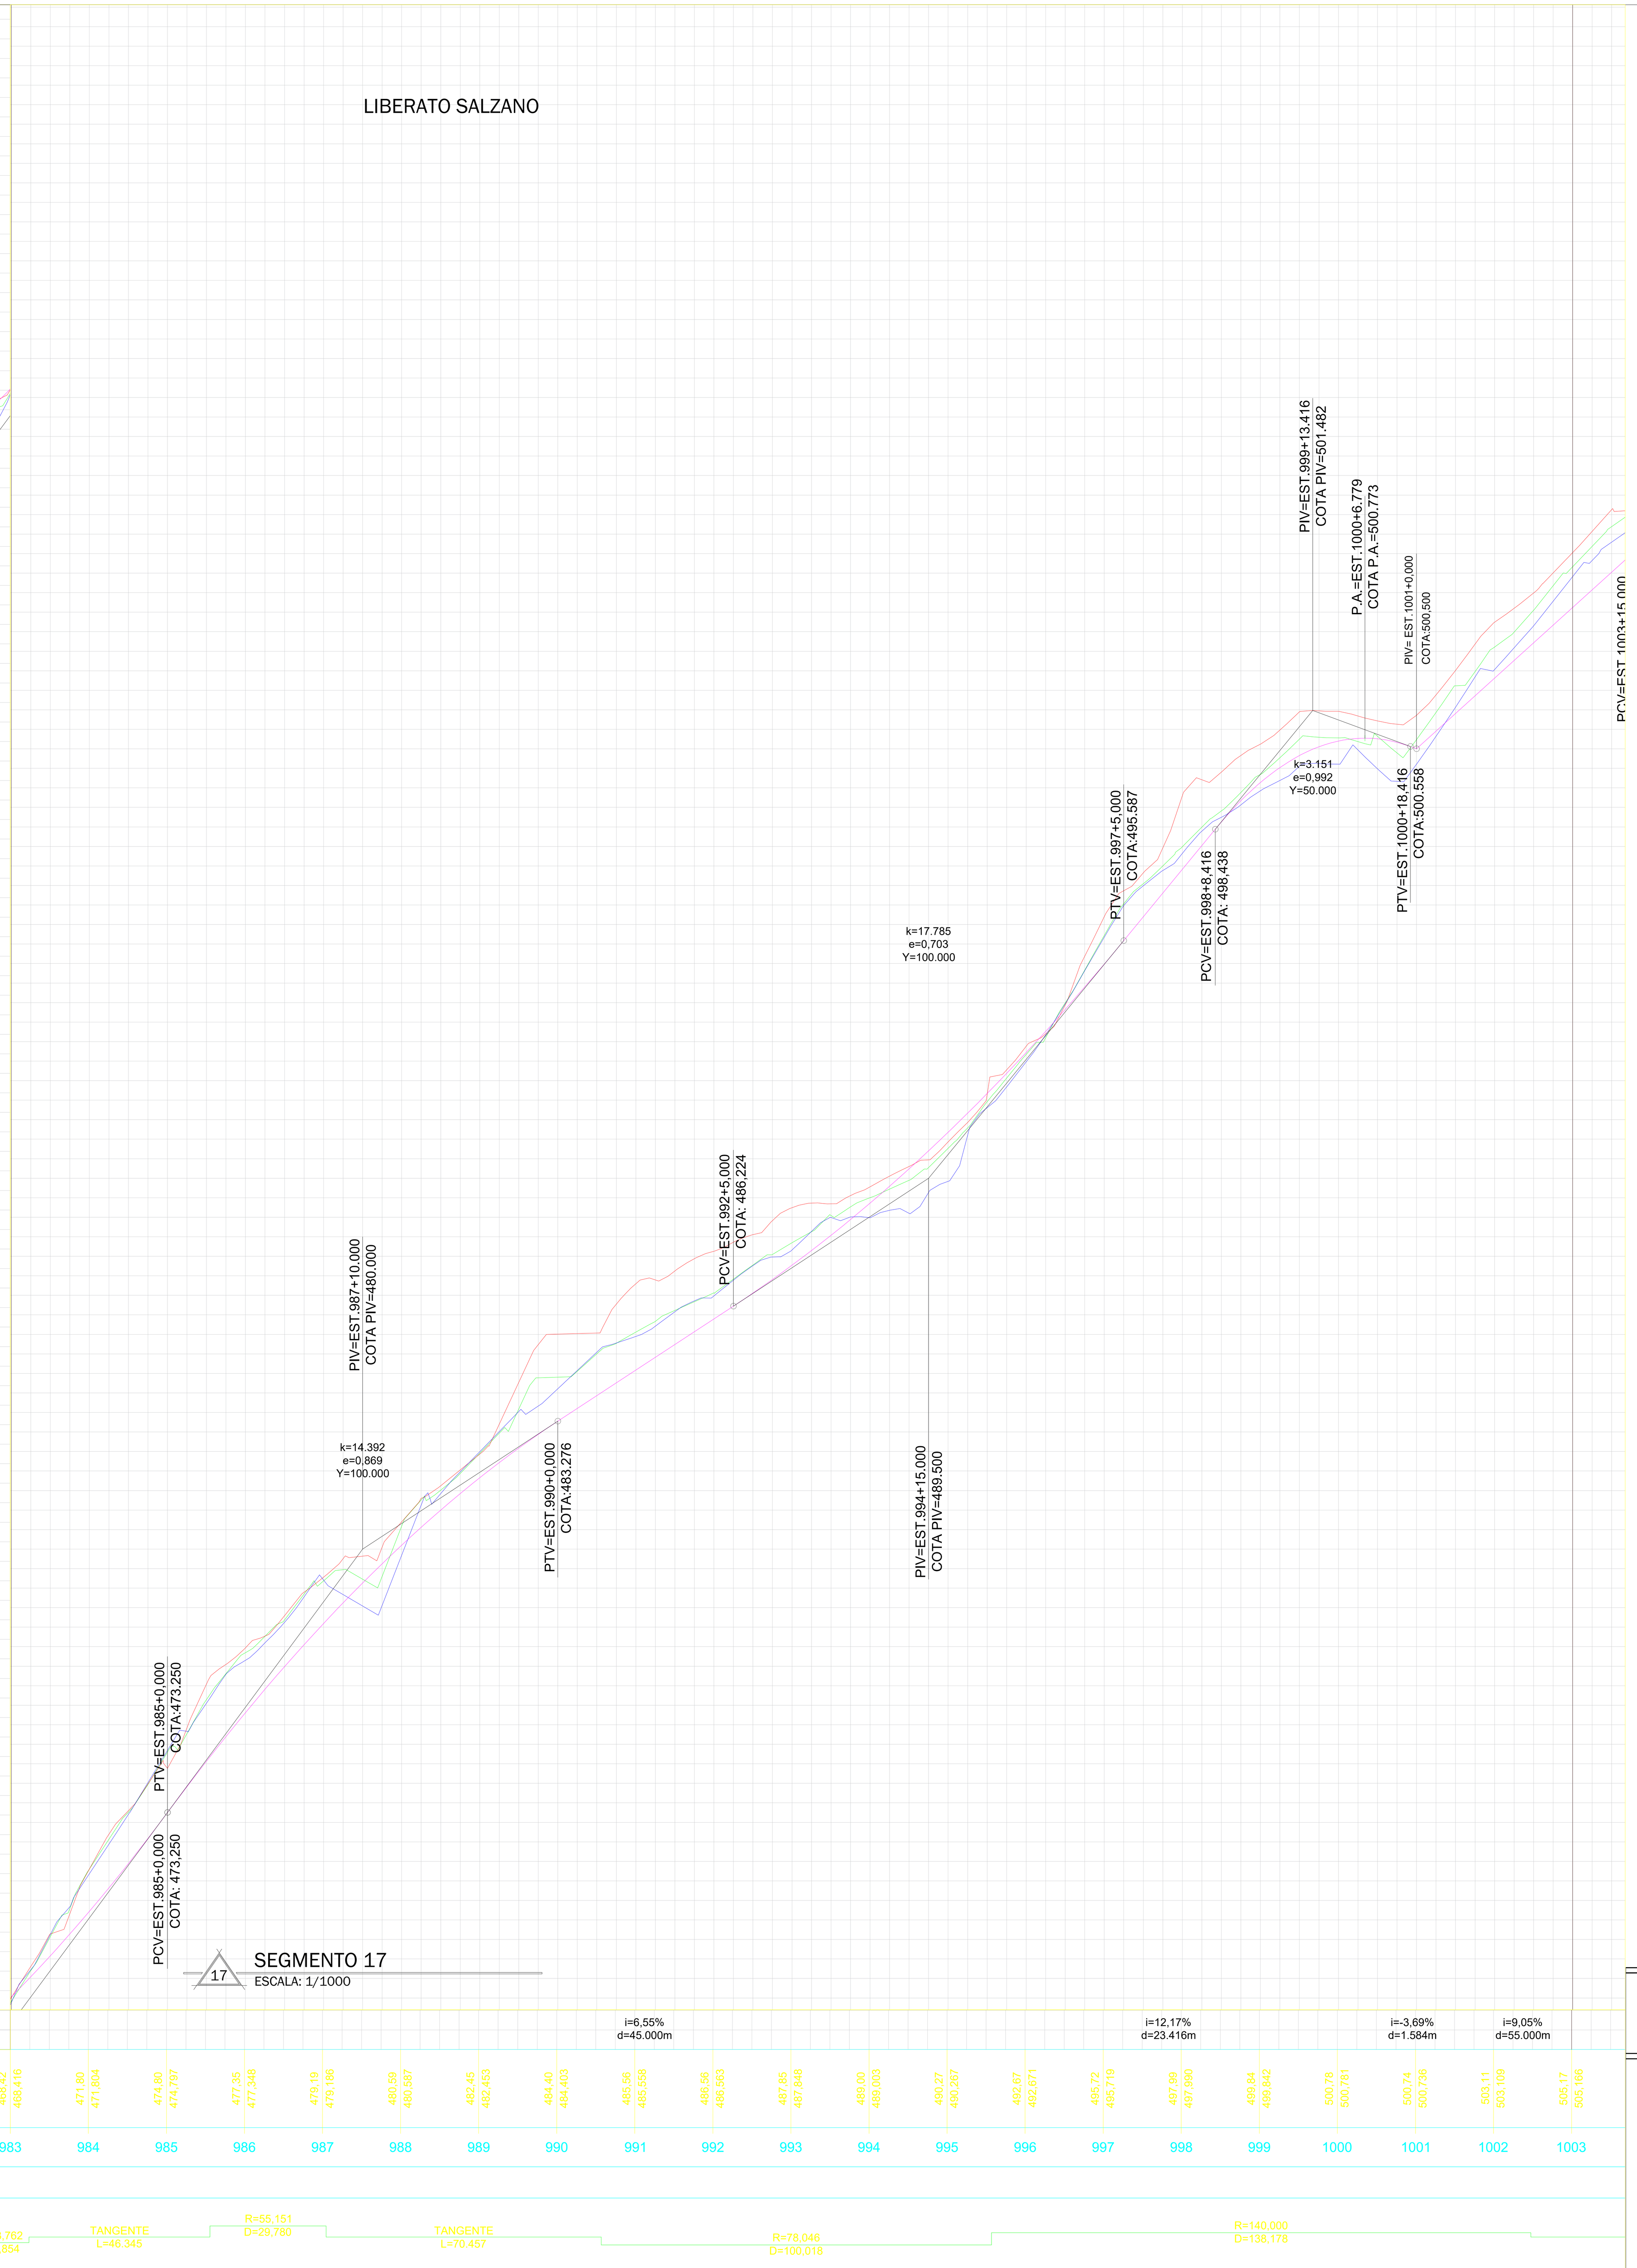

LEGENDA:

- TERRENO NATURAL
- GREIDE
- FIM DA FAIXA DE ROLAMENTO - DIREITO
- FIM DA FAIXA DE ROLAMENTO - ESQUERDA
- PCV: PONTO DE CURVA VERTICAL
- PIV: PONTO DE INFLEXÃO VERTICAL
- PTV: PONTO DE TANGÊCIA VERTICAL
- P.B: PONTO BAIXO
- EST: ESTACA
- P.A: PONTO ALTO

ASSINADO DIGITALMENTE
CENTOFANTE ENGENHARIA LTDA
A conformidade com a assinatura pode ser verificada em:
https://serpro.gov.br/assinador-digital
Serpro

CENTOFANTE ENGENHARIA
RUA QUINZE DE NOVEMBRO, 435 - CENTRO - FREDERICO WESTPHALEN
TELEFONE: (55) 991698658/(55) 991651019
E-MAIL: CENTOFANTEENGENHARIA@GMAIL.COM

OBRA: RODOVIA INTEGRAÇÃO MERCOSUL
LOCAL: RODEIO BONITO RS Á TRINDADE DO SUL RS

Assinatura:

PROPRIETÁRIO: CONSÓRCIO INTERMUNICIPAL DO MÉDIO ALTO URUGUAI

Assinatura:

RESP. TÉCNICO: ROBERTA CENTOFANTE, Engenheira Civil, CREA/RS: 200219 — MARCELO RUANI SUCOLOTTI, Engenheiro Florestal e de Seg. do Trabalho – CREA/RS: 209292

Desenho: Marcelo Sucolotti | Unidade(s): (m) | Data: OUT/2025 | Revisão em:

ESCALA: INDICADA

ÁREA CONSTRUÍDA: 33,5 km

LONGITUDINAL

PRANCHA 15/25