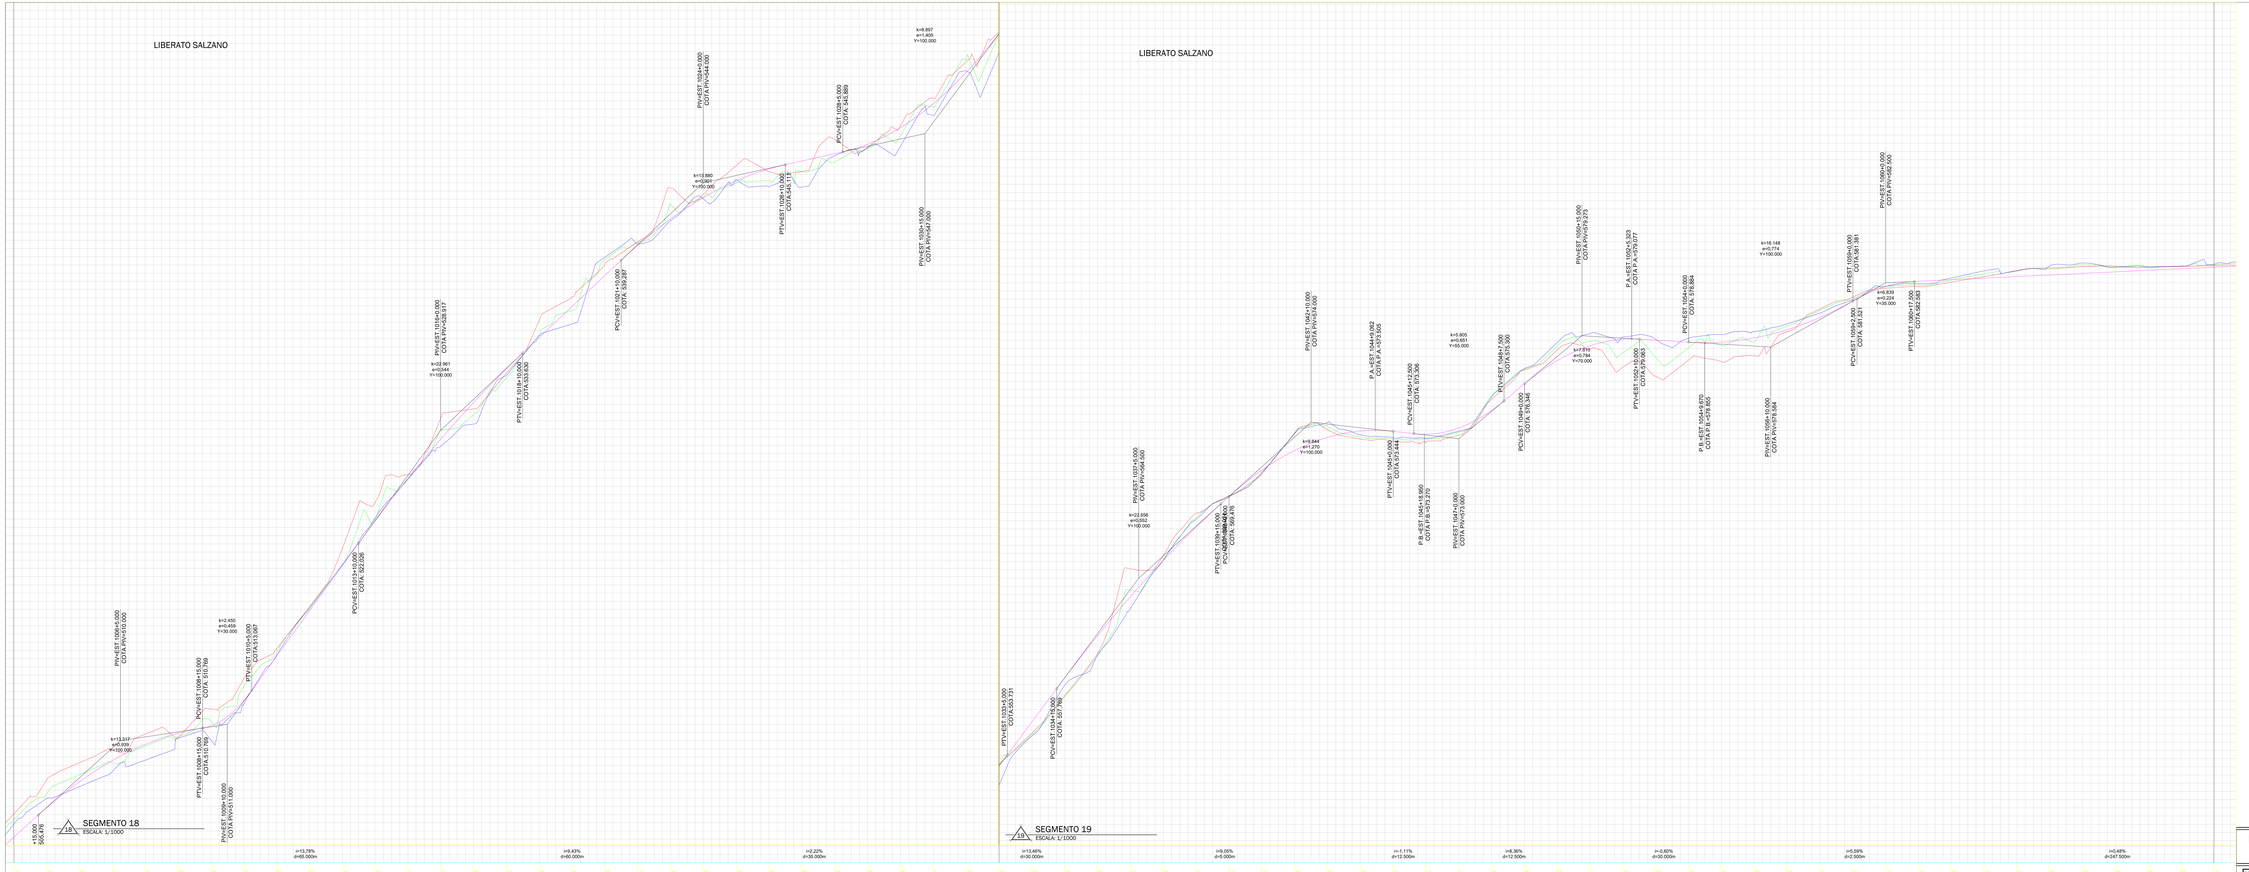


LEGENDA:

TERRENO NATURAL
GREIDE
FIM DA FAIXA DE ROLAMENTO - DIREITO
FIM DA FAIXA DE ROLAMENTO - ESQUERDA
PCV: PONTO DE CURVA VERTICAL
PIV: PONTO DE INFLEXÃO VERTICAL
PTV: PONTO DE TANGÊDA VERTICAL
P.B: PONTO BAIXO
EST: ESTACA
P.A: PONTO ALTO

CENTOFANTE ENGENHARIA
RUA QUINZE DE NOVEMBRO, 435 - CENTRO - FREDERICO WESTPHALEN
TELEFONE: (55) 99724-8888 / (55) 99161-1321
E-MAIL: CENTOFANTEENGENHARIA@GMAIL.COM

OBRA:	RODOVIA INTEGRAÇÃO MERCOSUL
LOCAL:	ROQUEIO BONITO RS À TRINDADE DO SUL RS
Assinatura:	
PROPRIETÁRIO:	CONSÓRCIO INTERMUNICIPAL DO MÉDIO ALTO URUGUAI
Assinatura:	
RESP. TÉCNICO	ROBERTA CENTOFANTE Engenharia Civil CREA/RS: 200219
	MARCELO RUANI SUCOLOTTI Engenheiro Florestal e de Seg. do Trabalho – CREA/RS: 209292
Desenho:	Marcelo Sucolotti
UNIDADE(S):	(m)
Data:	OUT/2025
Revisão em:	

DESCRIÇÃO:	INDICADA
EXTENSÃO:	33.5 km
TIPO:	LONGITUDINAL
PRANCHA:	16/25