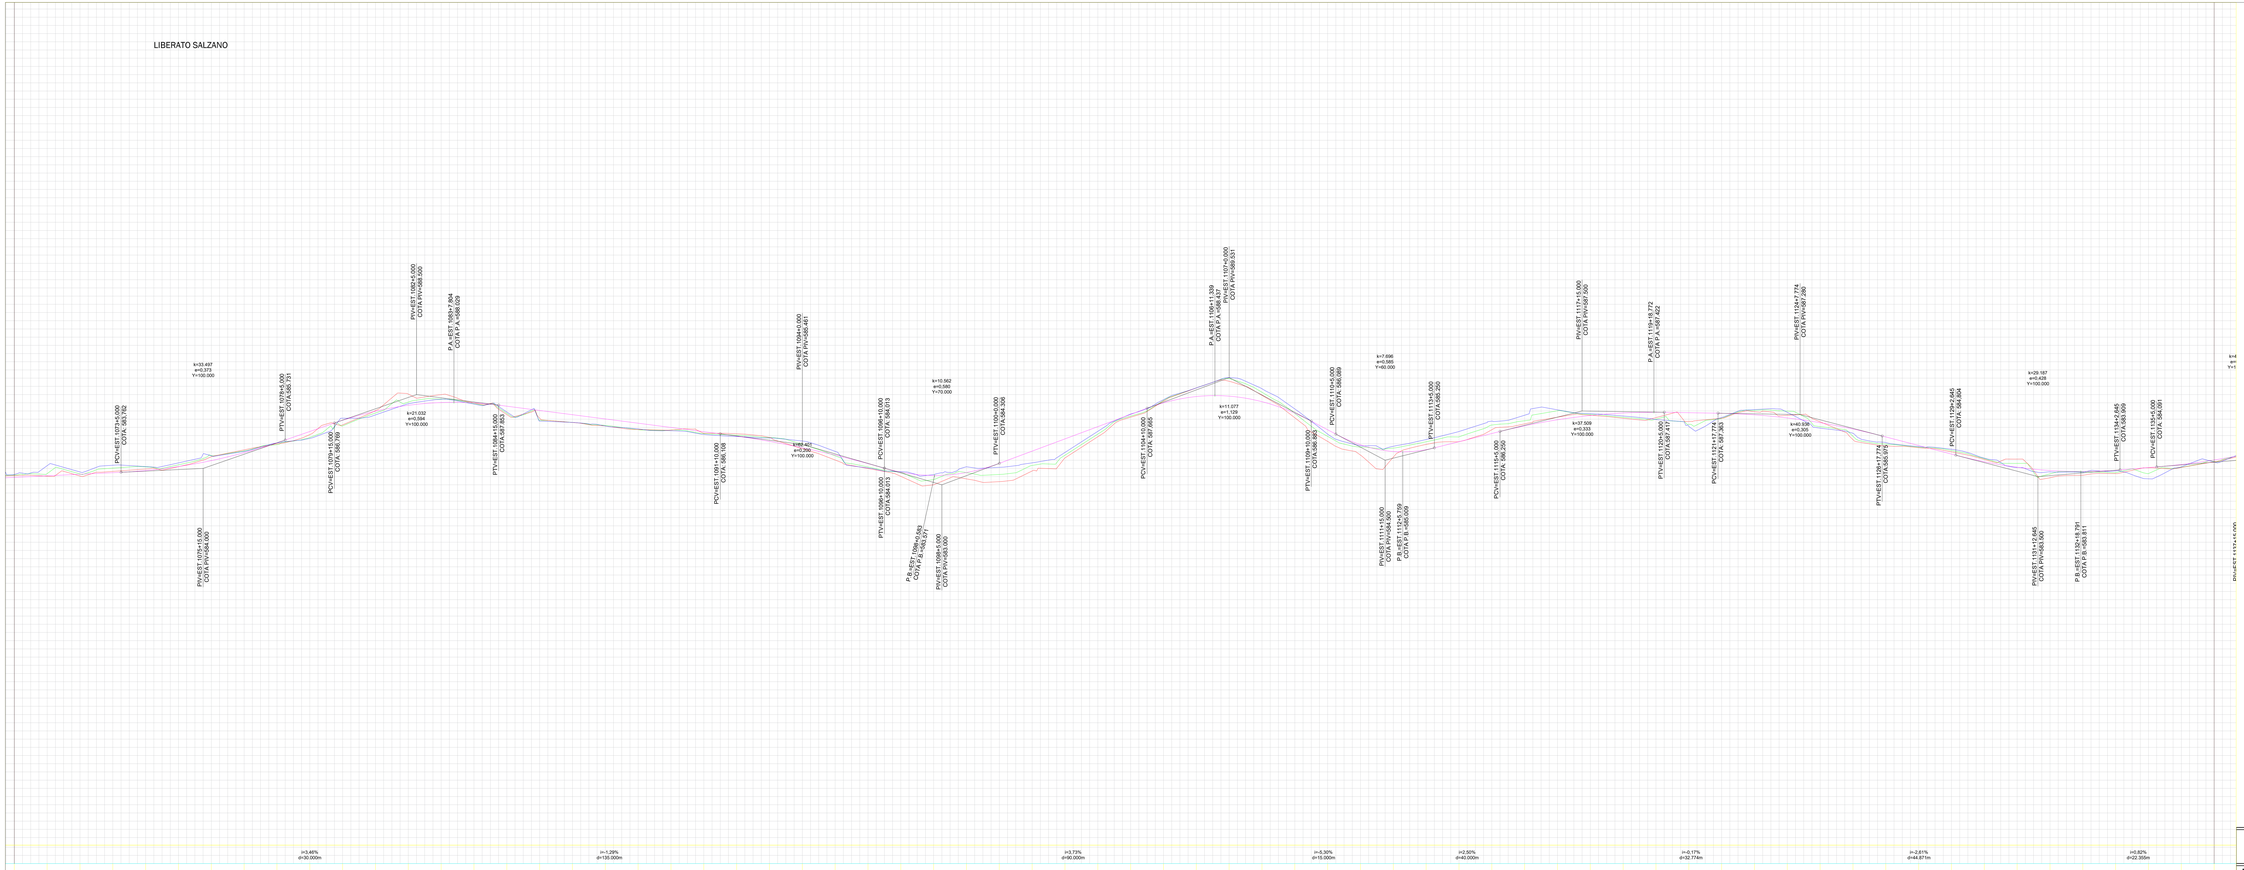


SEGMENTO 20
ESCALA: 1/2000

LEGENDA:

- TERRENO NATURAL
- GREIDE
- FIM DA FAIXA DE ROLAMENTO - DIREITO
- FIM DA FAIXA DE ROLAMENTO - ESQUERDA
- PCV: PONTO DE CURVA VERTICAL
- PIV: PONTO DE INFLEXÃO VERTICAL
- PTV: PONTO DE TANGÊDA VERTICAL
- P.B: PONTO BAIXO
- EST: ESTACA
- P.A: PONTO ALTO

CENTOFANTE Geotecnia Ltda
Laudos técnicos para licenciamento ambiental
https://centofantegeotecnia.com.br/

CENTOFANTE ENGENHARIA

RUA QUINZE DE NOVEMBRO, 435 - CENTRO - FREDERICO WESTPHALEN
TELEFONE: (55) 99724-8888/(55) 99169-1313
e-mail: centofantengenharia@gmail.com

OBRA:	RODOVIA INTEGRAÇÃO MERCOSUL
LOCAL:	RODEIO BONITO RS À TRINDADE DO SUL RS
PROPRIETÁRIO:	CONSÓRCIO INTERMUNICIPAL DO MÉDIO ALTO URUGUAI
RESP. TÉCNICO	ROBERTA CENTOFANTE, Engenharia Civil, CREA/RS: 209219 / MARCELO RUANI SUCOLOTTI, Engenheiro Florestal e de Seg. do Trabalho – CREA/RS: 209292
Desenho: Marcelo Sucolotti	UNIDADE(S): (m) / Data: OUT/2025 / Revisão: em:
ESCALA:	INDICADA
EXT. CONSTRUÍDA:	33.5 km
EXT. COMPLEMENTAR:	LONGITUDINAL
PRANCHA:	17/25