




SEGMENTO 15
ESCALA: 1/1000

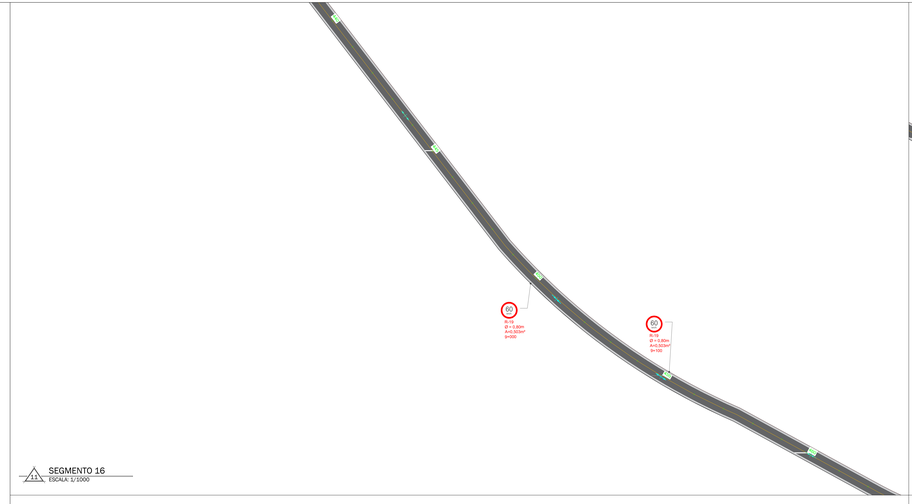


SEGMENTO 16
ESCALA: 1/1000

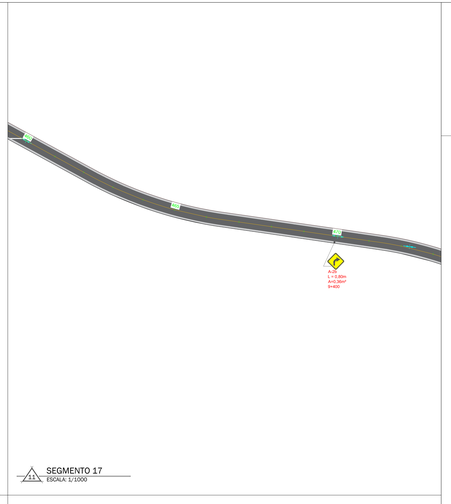


SEGMENTO 17
ESCALA: 1/1000

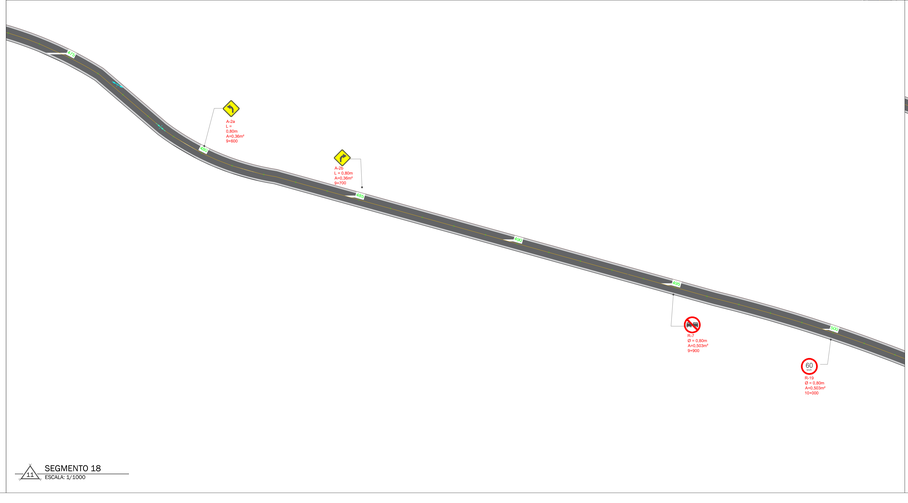

SEGMENTO 18
ESCALA: 1/1000

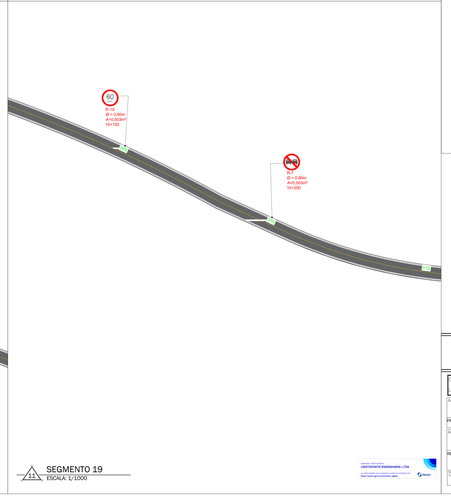

SEGMENTO 19
ESCALA: 1/1000

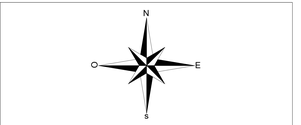

- Placa regulamentação R-19 zona urbana
- Placa regulamentação R-19
- Placa regulamentação R-7
- Placa advertência A-2a CURVA À ESQUERDA
- Placa advertência A-2b CURVA À DIREITA
- Placa advertência A-35
- Placa advertência A-36
- Placa advertência A-33a
- Placa advertência A-22
- Placa uso de cinto de segurança
- Placa indicação município
- Placa indicação limite entre municípios

CENTOFANTE ENGENHARIA
RUA QUINZE DE NOVEMBRO, 435 - CENTRO - FREDERICO WESTPHALEN
TELEFONE: (55) 99724558/(55) 99165-1319
E-MAIL: CENTOFANTEENGENHARIA@GMAIL.COM

OBRA: RODOVIA INTEGRAÇÃO MERCOSUL
LOCAL: RODEIO BONITO RS À TRINDADE DO SUL RS

PROPRIETÁRIO: CONSÓRCIO INTERMUNICIPAL DO MÉDIO ALTO URUGUAI
Assinatura:

RESP. TÉCNICO: ROBERTA CENTOFANTE, Engenheira Civil, CREA/RS: 200219 | MARCELO RUANI SUCOLOTTI, Engenheiro Florestal e de Seg. do Trabalho – CREA/RS: 209292
Assinatura:

Desenho: Marcelo Sucolotti	UNIDADE(S): (m)	Data: OUT/2025	Revisão em:

ESCALA: INDICADA	EXTENSÃO TOTAL: 33,5 km	SINALIZAÇÃO	FOLHA(S): 05/14