




SEGMENTO 20
ESCALA: 1/1000

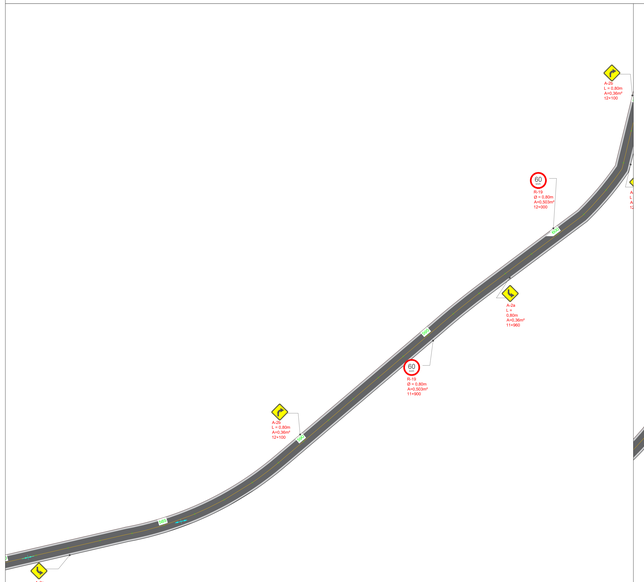


SEGMENTO 21
ESCALA: 1/1000

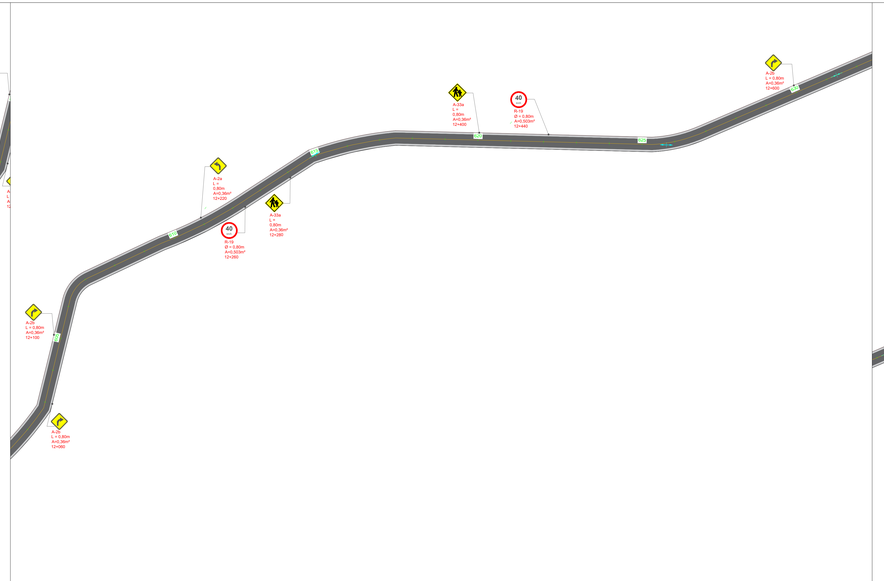

SEGMENTO 22
ESCALA: 1/1000

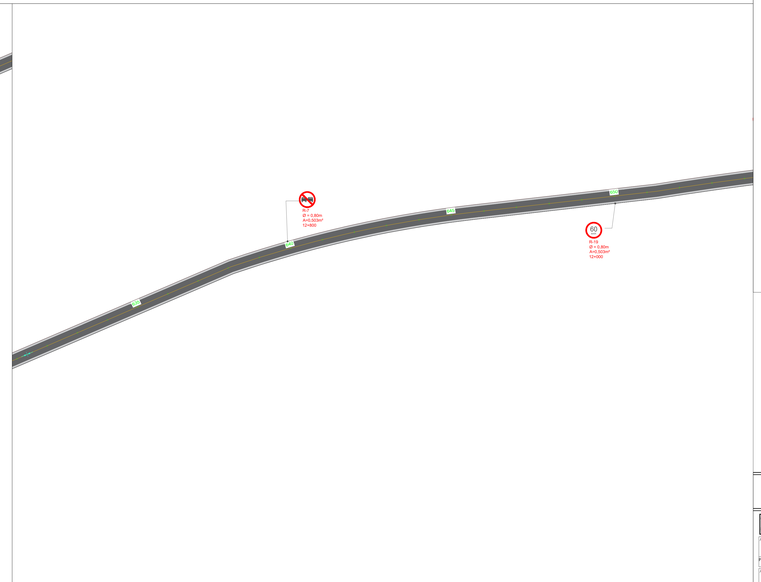

SEGMENTO 23
ESCALA: 1/1000

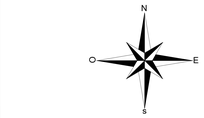

- Placa regulamentação R-19 zona urbana
- Placa regulamentação R-19
- Placa regulamentação R-7
- Placa advertência A-2a CURVA À ESQUERDA
- Placa advertência A-2b CURVA À DIREITA
- Placa advertência A-35
- Placa advertência A-36
- Placa advertência A-33a
- Placa advertência A-22
- Placa uso de cinto de segurança
- Placa indicação município
- Placa indicação limite entre municípios

CENTOFANTE ENGENHARIA
RUA QUINZE DE NOVEMBRO, 435 - CENTRO - FREDERICO WESTPHALEN
TELEFONE: (55) 99724 8888/(55) 99165 1313
E-MAIL: CENTOFANTEENGENHARIA@GMAIL.COM

OBRA: RODOVIA INTEGRAÇÃO MERCOSUL
LOCAL: RODEIO BONITO RS À TRINDADE DO SUL RS

Assinatura:		ESCALA: INDICADA
PROPRIETÁRIO:	CONSÓRCIO INTERMUNICIPAL DO MÉDIO ALTO URUGUAI	EXTENSÃO TOTAL: 33,5 km
Assinatura:		SINALIZAÇÃO
RESP. TÉCNICO	ROBERTA CENTOFANTE, Engenharia Civil, CREA/RS: 200219 / MARCELO RUANI SUCOLOTTI, Engenheiro Florestal e de Seg. do Trabalho, CREA/RS: 209292	FOLHA Nº: 06/14
Desenho: Marcelo Sucolotti	UNIDADE(S): (m)	Data: OUT/2025	Revisão em: