

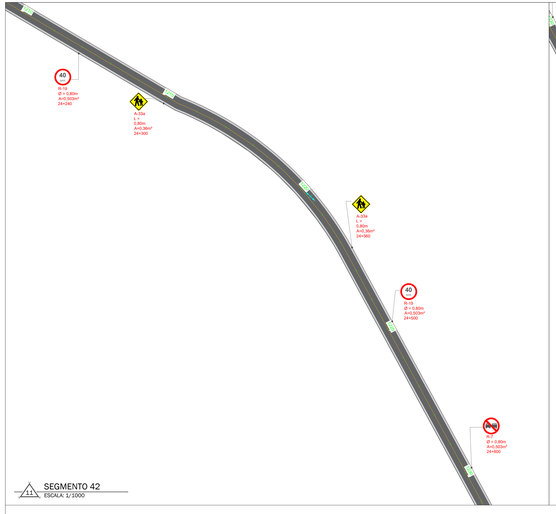


SEGMENTO 42
ESCALA: 1/1000

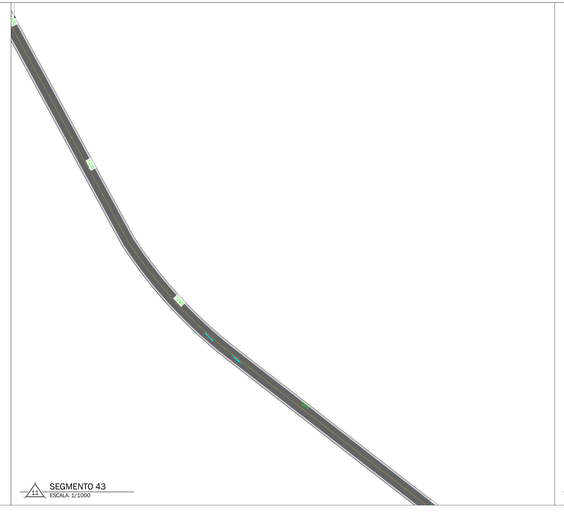

SEGMENTO 43
ESCALA: 1/1000

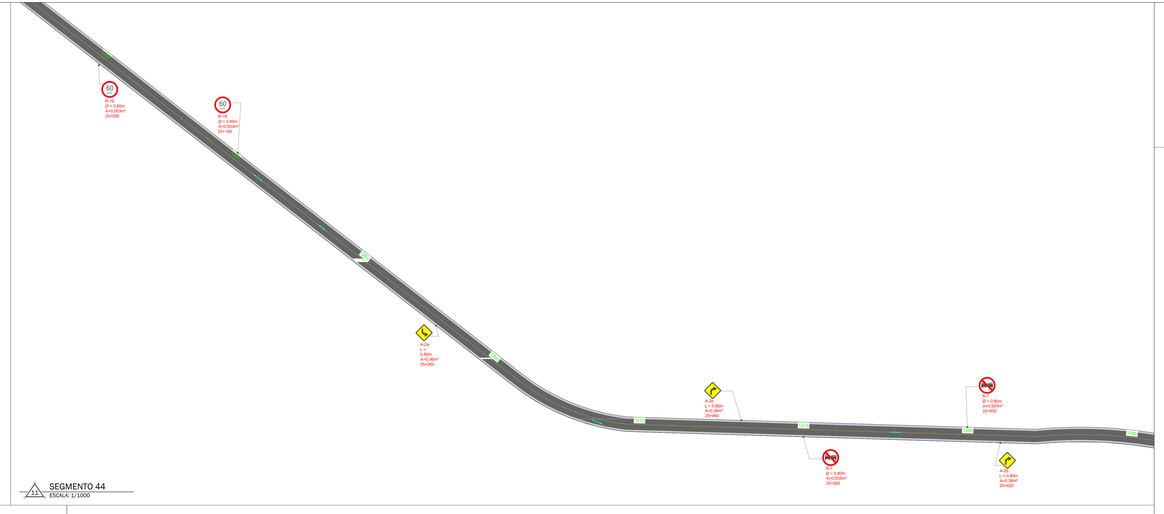


SEGMENTO 44
ESCALA: 1/1000



SEGMENTO 45
ESCALA: 1/1000



SEGMENTO 46
ESCALA: 1/1000

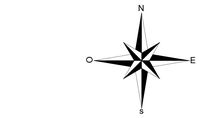

Placa regulamentação R-19 zona urbana

Placa regulamentação R-19

Placa regulamentação R-7

Placa advertência A-2a CURVA À ESQUERDA

Placa advertência A-2b CURVA À DIREITA

Placa advertência A-35

Placa advertência A-36

Placa advertência A-33a

Placa advertência A-22

Placa uso de cinto de segurança

Placa indicação município

Placa indicação limite entre municípios

CENTOFANTE ENGENHARIA
RUA QUINZE DE NOVEMBRO, 435 - CENTRO - FREDERICO WESTPHALEN
TELEFONE: (55) 99749588/(55) 99169 1319
E-MAIL: CENTOFANTEENGENHARIA@GMAIL.COM

OBRA: RODOVIA INTEGRAÇÃO MERCOSUL
LOCAL: RODEIO BONITO RS À TRINDADE DO SUL RS

PROPRIETÁRIO: CONSÓRCIO INTERMUNICIPAL DO MÉDIO ALTO URUGUAI

RESP. TÉCNICO: ROBERTA CENTOFANTE, Engenheira Civil, CREA/RS: 209219 | MARCELO RUANI SUCOLOTTI, Engenheiro Florestal e de Seg. do Trabalho – CREA/RS: 209292

Desenho: Marcelo Sucolotti | UNIDADE(S): (m) | Data: OUT/2025 | Revisão em:

ESCALA: INDICADA

ZONA: RODOVIA 33,5 km

SINALIZAÇÃO

FOLHA(S): 11/14