


SEGMENTO 24
ESCALA: 1/1000

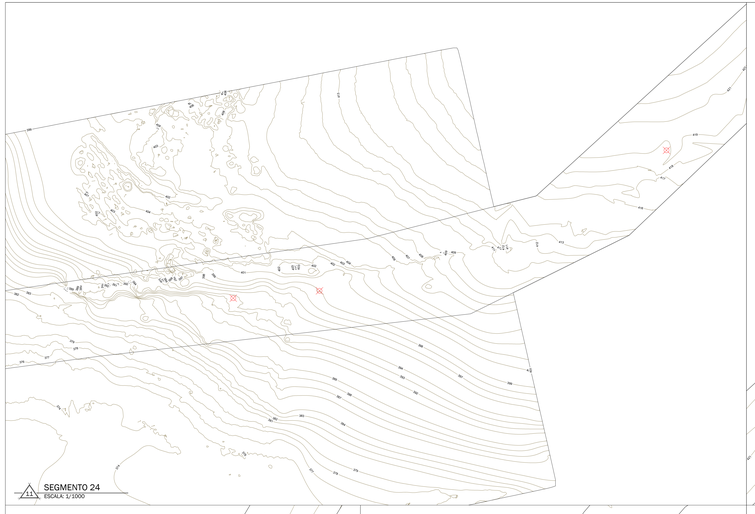


SEGMENTO 25
ESCALA: 1/1000




SEGMENTO 26
ESCALA: 1/1000



SEGMENTO 27
ESCALA: 1/1000

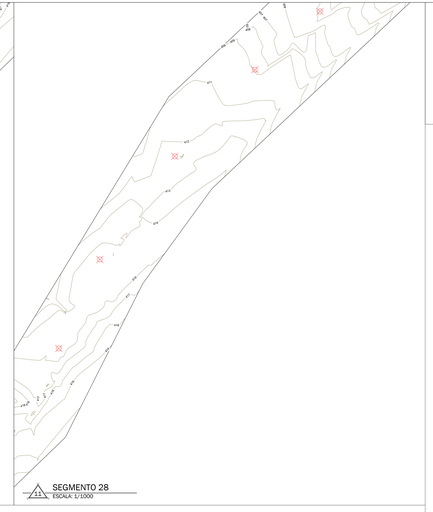

SEGMENTO 28
ESCALA: 1/1000

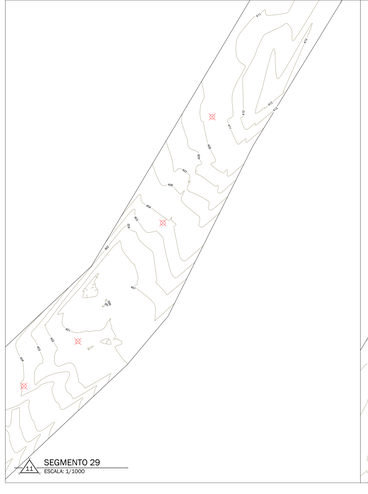

SEGMENTO 29
ESCALA: 1/1000



SEGMENTO 29
ESCALA: 1/1000



SEGMENTO 30
ESCALA: 1/1000



CENTOFANTE ENGENHARIA
RUA QUINZE DE NOVEMBRO, 435 - CENTRO - FREDERICO WESTPHALEN
TELEFONE: (55) 99749988 (55) 99765 1319
e-mail: centofanteengenharia@gmail.com

OBRA: RODOVIA INTEGRAÇÃO MERCOSUL
LOCAL: RODEIO BONITO RS A TRINDADE DO SUL RS

Assinatura:

PROPRIETÁRIO: CONSÓRCIO INTERMUNICIPAL DO MÉDIO ALTO URUGUAI

Assinatura:

RESP. TÉCNICO: ROBERTA CENTOFANTE, Engenheira Civil, CREA/RS: 200219 | MARCELO RUANI SUCOLOTTI, Engenheiro Florestal e de Seg. do Trabalho – CREA/RS: 209292

Desenho: Marcelo Sucolotti | UNIDADE(S): (m) | Data: OUT/2025 | Revisão em:

ESCALA: INDICADA

ÁREA DIRETAMENTE AFETADA: 33,5 km

TOPOGRAFIA

FOLHA(S): 07/13